
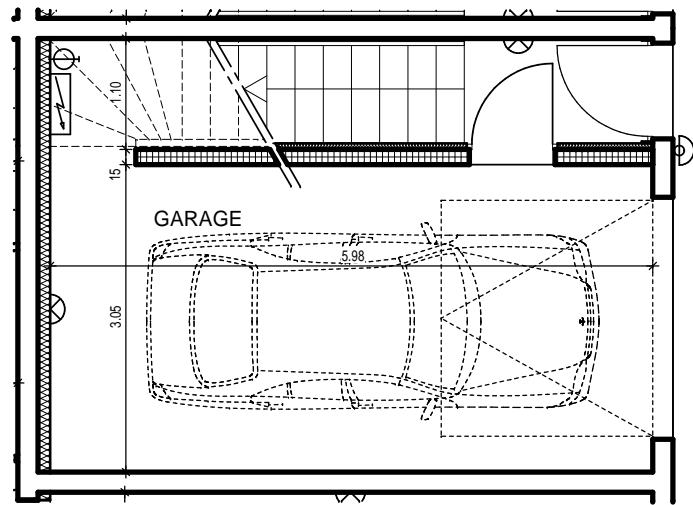



PLAN MASSE 1/1000e

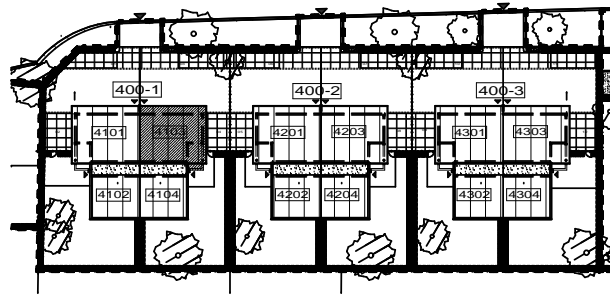


PLAN REZ-DE-CHAUSSEE 1/75e

APPT 4103 3 PIECES	
PIECES	SURF. HAB.
REZ DE CHAUSSEE	
ENTREE	1.83m ²
ETAGE 1	
DGT	2.52m ²
WC	1.71m ²
SEJOUR	24.76m ²
CUISINE	6.97m ²
ETAGE 2	
DGT	8.14m ²
SDB	4.94m ²
CH.1	13.40m ²
CH.2	10.03m ²
TOTAL	74.30m²
GARAGE	19.91m ²
TERRASSE	5.88m ²

4103

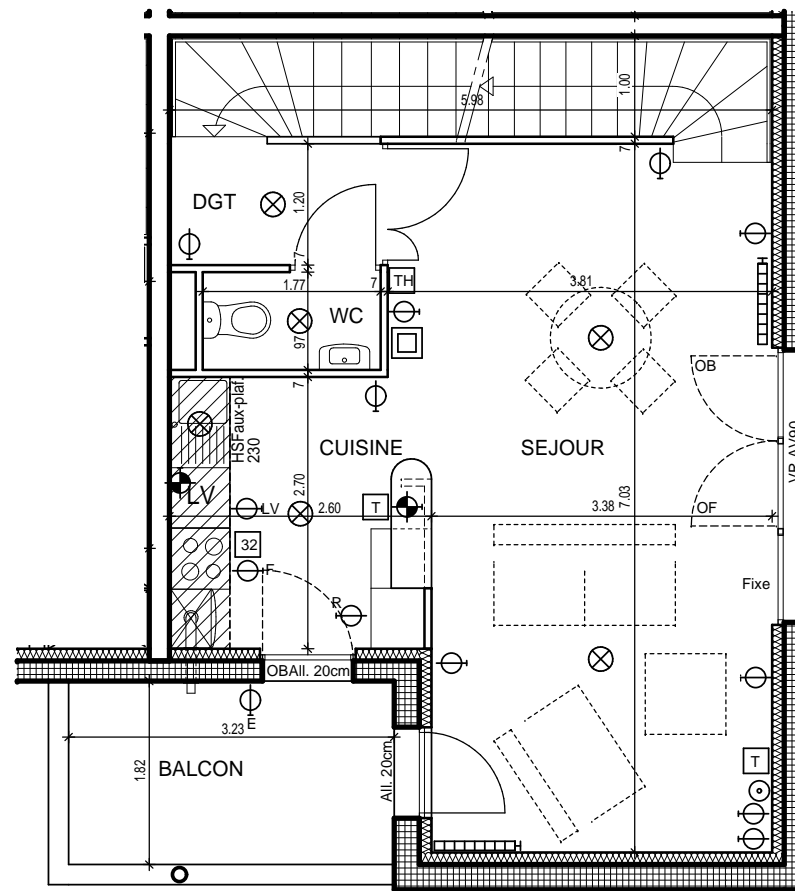

PLAN 1er ETAGE 1/75e

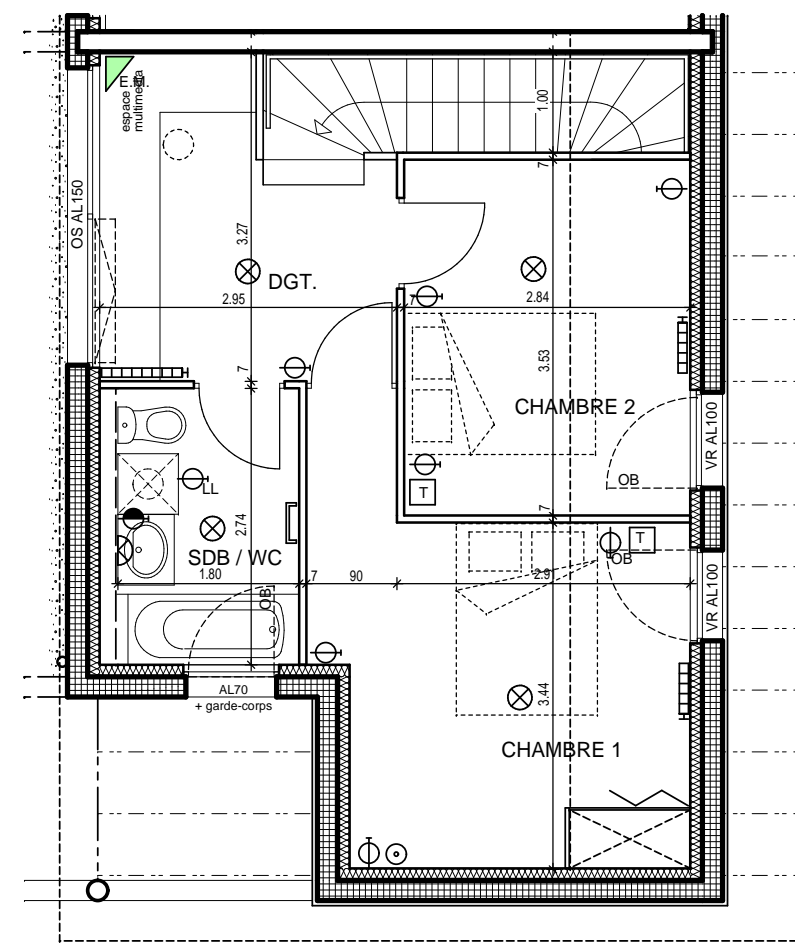


PLAN 2e ETAGE 1/75e

Les Boiselles - SIERENTZ

Bâtiment 400-1 "Les Orées"
Rez-de -Chaussée, 1er Etage & 2e Etage

APPT 4103 3 PIECES

Echelle : 1/75

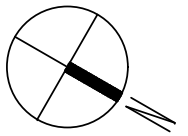

LEGENDE

- AL Allège pleine
- AV Allège vitrée
- OB Oscillo-battant
- OF Ouvrant à la française
- OS Ouvrant à soufflet
- VR Volet roulant
- F Four
- R Réfrigérateur
- LL Lave-linge
- LV Lave-vaisselle
- Tableau électrique
- Interphone
- PC 16A hauteur 30cm
- PC 16A hauteur 1.10/1.20
- PC 16A hauteur 1.80 (hotte)
- PC double 16A hauteur 1.10/1.20
- PC 16A étanche hauteur 30cm
- PC 32A
- Prise télévision
- Prise téléphone
- Douille bout de fil en plafond
- Douille bout de fil en applique
- Sonnette
- Thermostat
- Radiateur
- Sèche-serviettes (localisation indicative)
- Robinet de puisage
- Espace Multimédia comprenant:
5 PC 16A hauteur 30 cm
1 Prise téléphone
- Placard
- Chaudière murale



PLAN DE VENTE 1ère édition : 15 MAI 2006
Actualisation : 20 FEV. 2007

SERIE NOTAIRE

DES MODIFICATIONS SONT SUSCEPTIBLES D'ÊTRE APPORTEES EN FONCTION DES NECESSITES TECHNIQUES ET ADMINISTRATIVES POUR LES DIMENSIONS LIBRES ET LES EQUIPEMENTS. LES SURFACES SONT APPROXIMATIVES. LES RETOMBES SOFFITES, FAUX-PLAFONDS, CANALISATIONS, BEC, SONT MENTIONNES A TITRE INDICATIF. LE MOBILIER EST INDICATIF ET NOTAMMENT L'EMPLACEMENT DES EQUIPEMENTS SANITAIRES.